




Przekrój w km 0+012,51

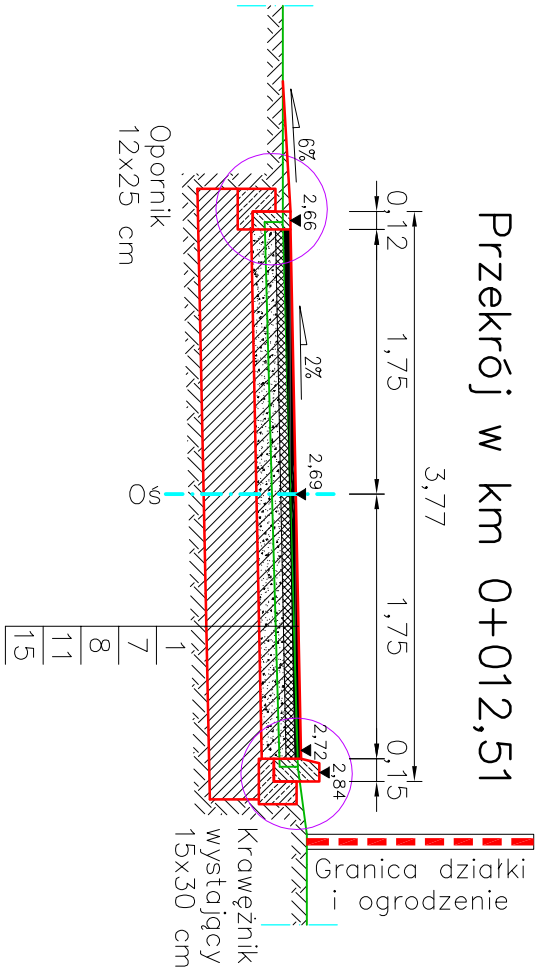


Odcinek A-B-C-D-E – km 0+048.96

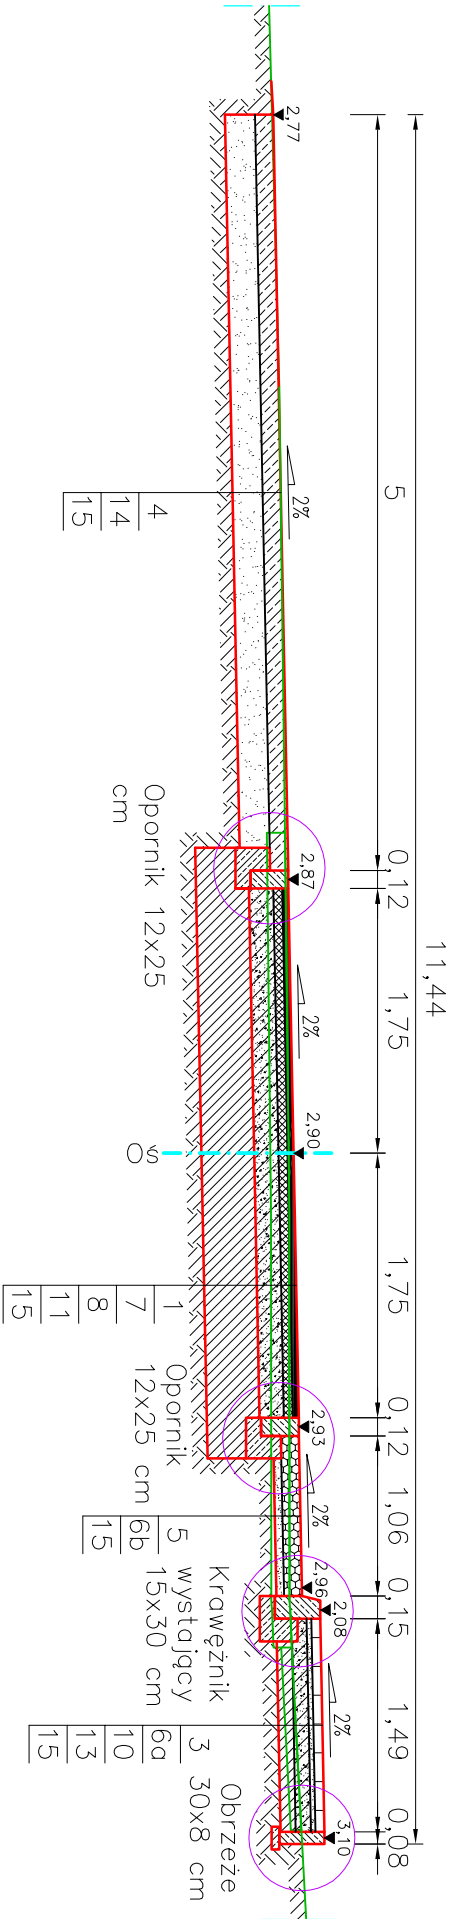


Odcinek A-B-C-D-E – km 0+060.28

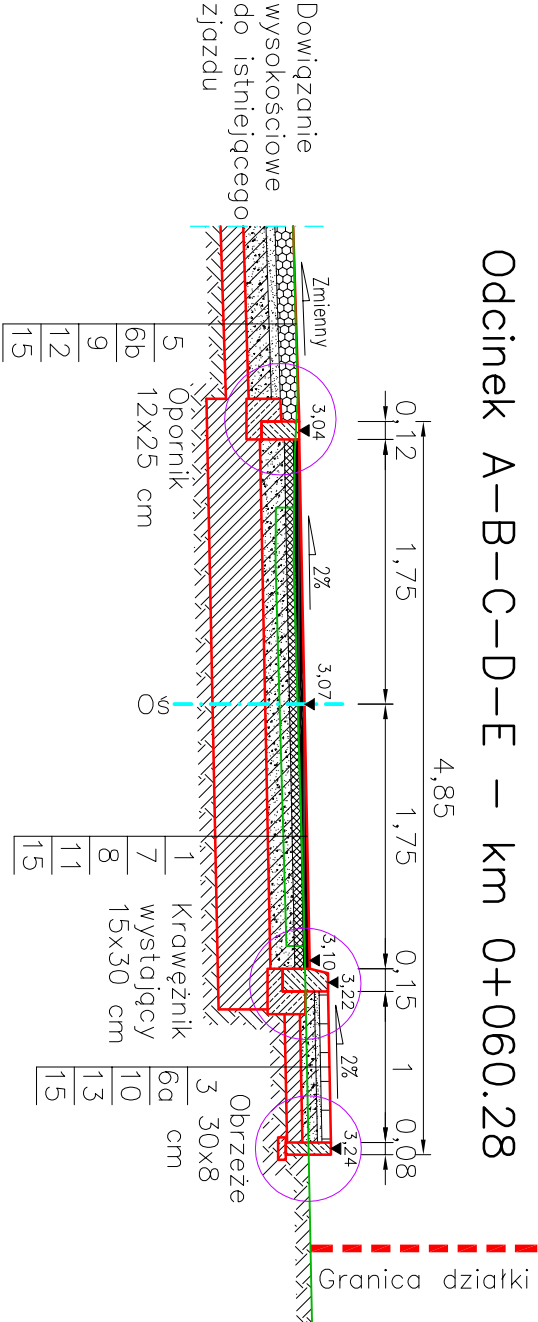


Odcinek A-B-C-D-E – km 0+072.61

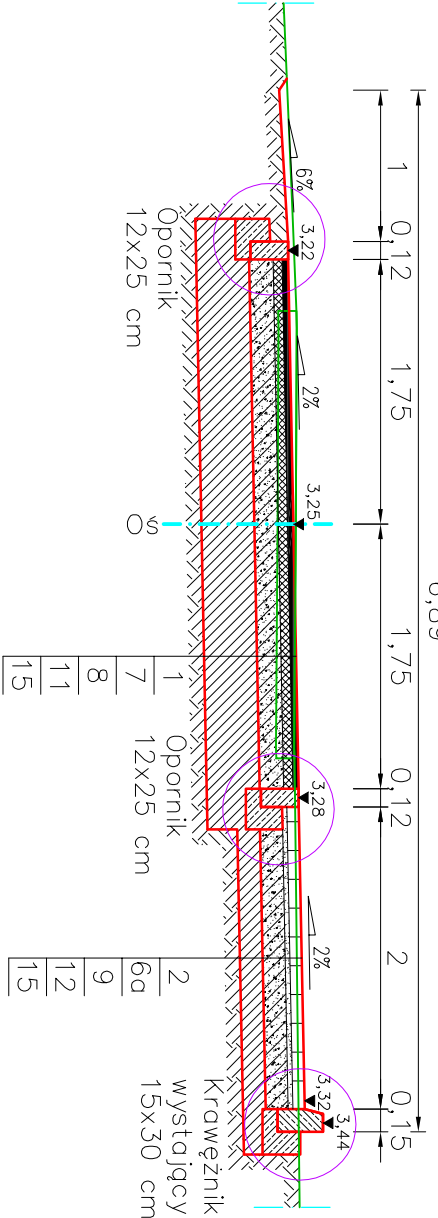


Odcinek A-B-C-D-E – km 0+132.44

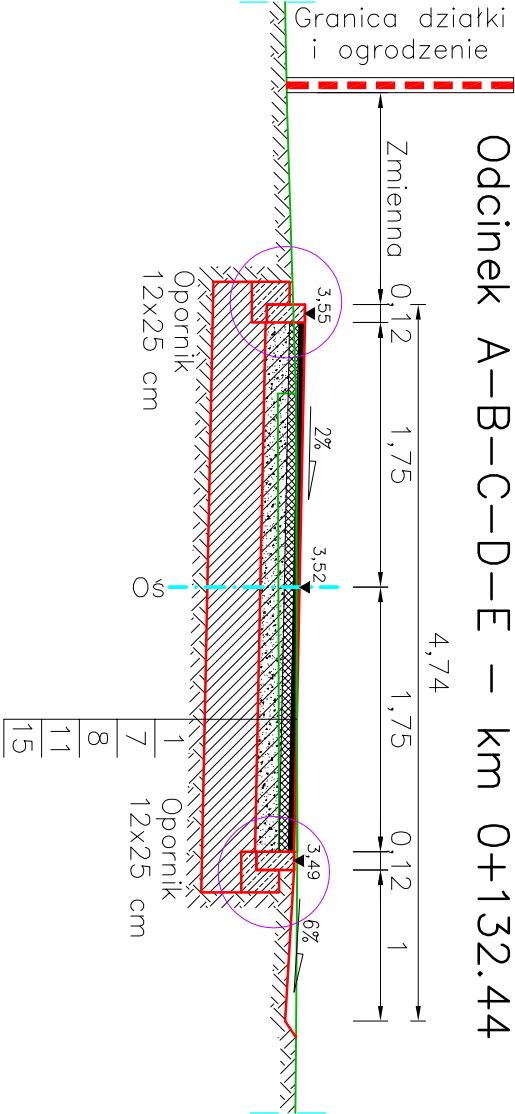


Odcinek A-B-C-D-E – km 0+191.65

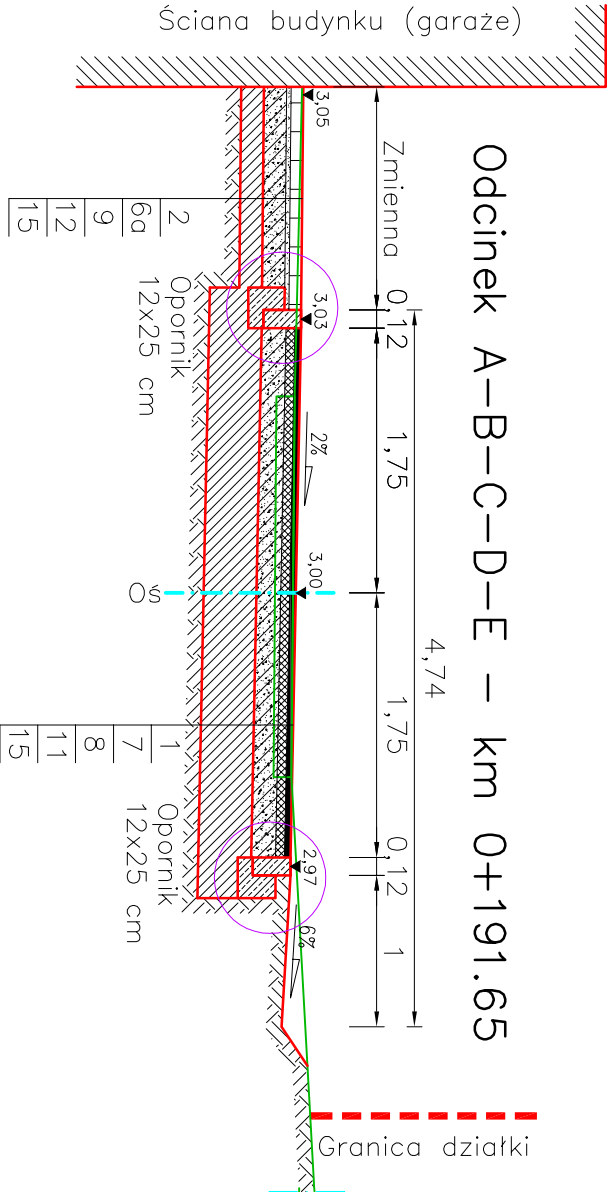


Odcinek A-B-C-D-E – km 0+250.90

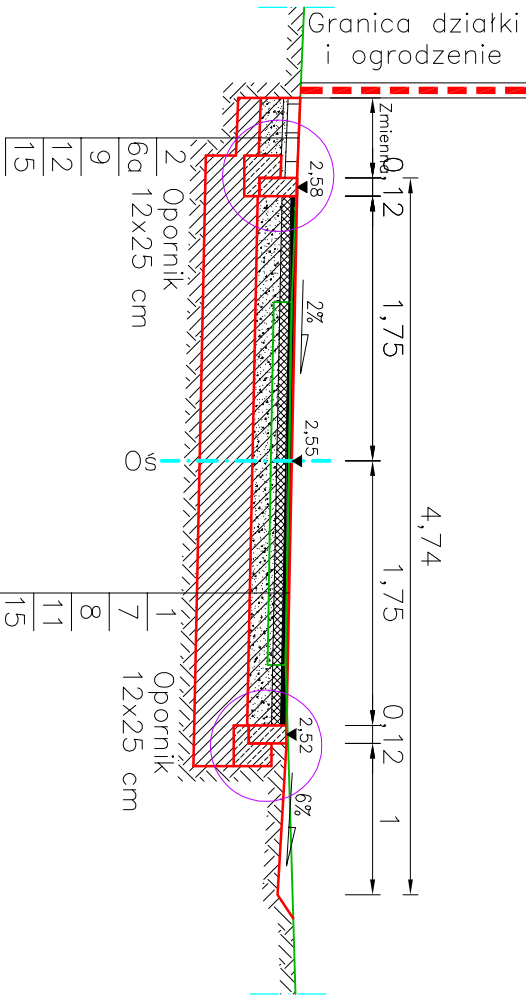

Odcinek A-B-C-D-E – km 0+269.34

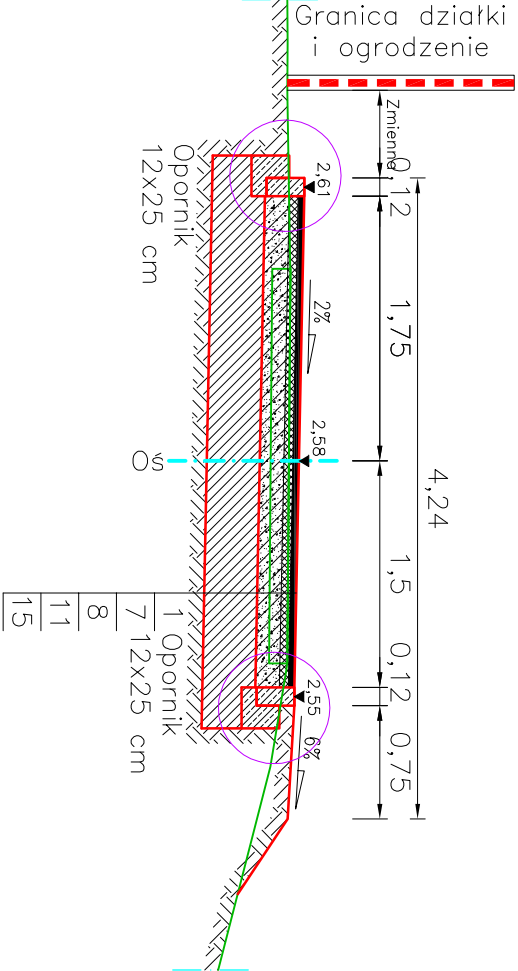

Odcinek A-B-C-D-E – km 0+342.89

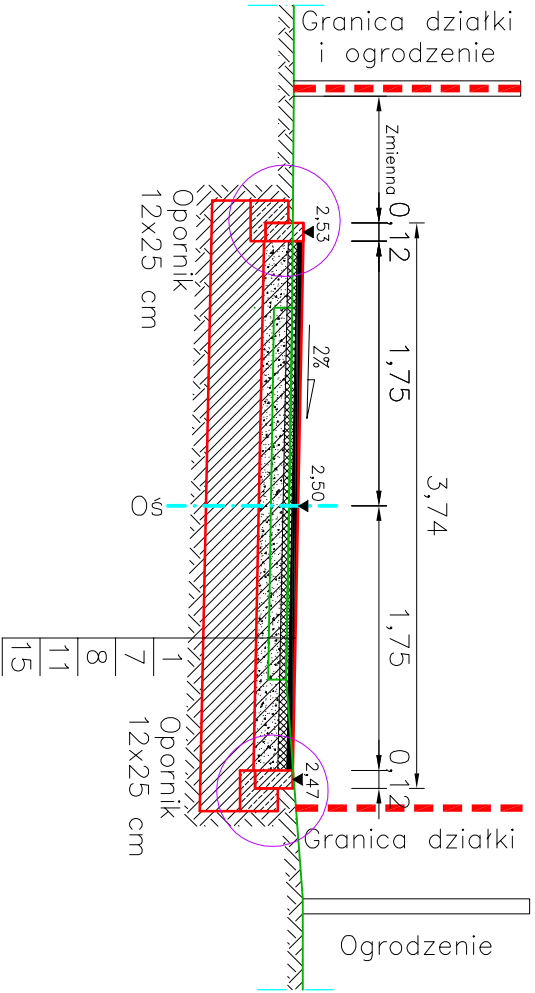

Przekroje normalne
Odcinek A-B-C-D-E
Skala 1:50

Legenda:

- Warstwa ścierna z betonu asfaltowego gr. 4 cm,
- Betonowa kostka brukowa gr. 8 cm,
- Betonowa kostka brukowa gr. 6 cm,
- Prefabrykowana płyta drogowa gr. 12 cm – z odzysku
- Płyty betonowe sześciokątne "trylinka" gr. 12 cm – z odzysku
- Podsyпка cementowo–piaskowa gr. 3 cm,
- Podsyпка cementowo–piaskowa gr. 5 cm,
- Warstwa wiążąca z betonu asfaltowego gr. 6 cm,
- Podbudowa z kruszywa łamanego ulepszanego cementem gr. 16 cm,
- Podbudowa z kruszywa łamanego ulepszanego cementem gr. 15 cm,
- Podbudowa z kruszywa łamanego ulepszanego cementem gr. 10 cm,
- Warstwa z gruntu stabilizowanego spoiwem gr. 35 cm
- Warstwa z gruntu stabilizowanego spoiwem gr. 15 cm
- Warstwa z gruntu stabilizowanego spoiwem gr. 10 cm
- Podsyпка z piasku gr. 20 cm
- Podłoże gruntowe,

ProRoad Projektowanie Drogowe mgr inż. Marcin Stiens			
Typ projektu	Przebudowa drogi gminnej w miejscowości Stare Pole		
	Działka nr 180, 243, 249/1, 249/2, 253, 258, 334		
Projektant	Gmina Stare Pole		Realizacja
Wykonawca	ul. Marynarki Wojennej 6, 82-220 Stare Pole		
Przekroje normalne Odcinka A-B-C-D-E		Uwagi	PBW
			Drogowa
Projektował:	mgr inż. Marcin Stiens	Uwagi	03/2011
		Przebudowa drogi i budowlanym bez ograniczeń w drogowej	
Opracował:	mgr inż. Marcin Stiens	Uwagi	03/2011
		Przebudowa drogi i budowlanym bez ograniczeń w drogowej	
Skala			1:50