



**PRZEKROJE WIĘŻBY NAD CZĘŚCIĄ MIESZKALNĄ**

**1:50**

**PRZEKRÓJ III-III**

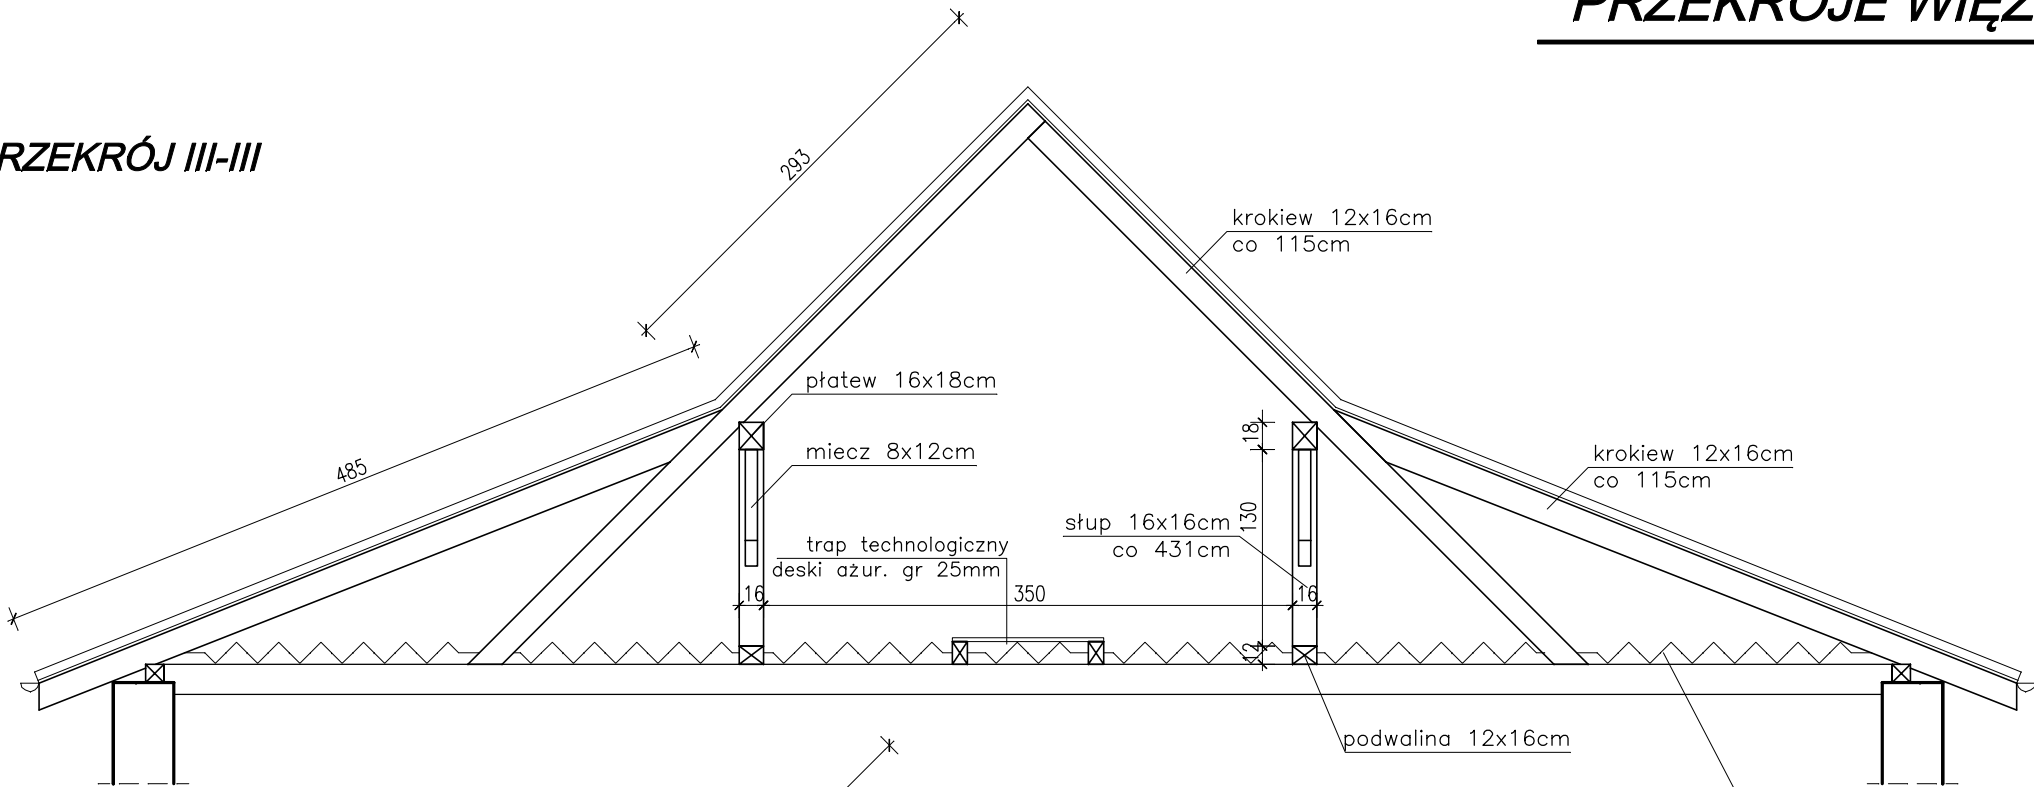

**PRZEKRÓJ IV-IV**

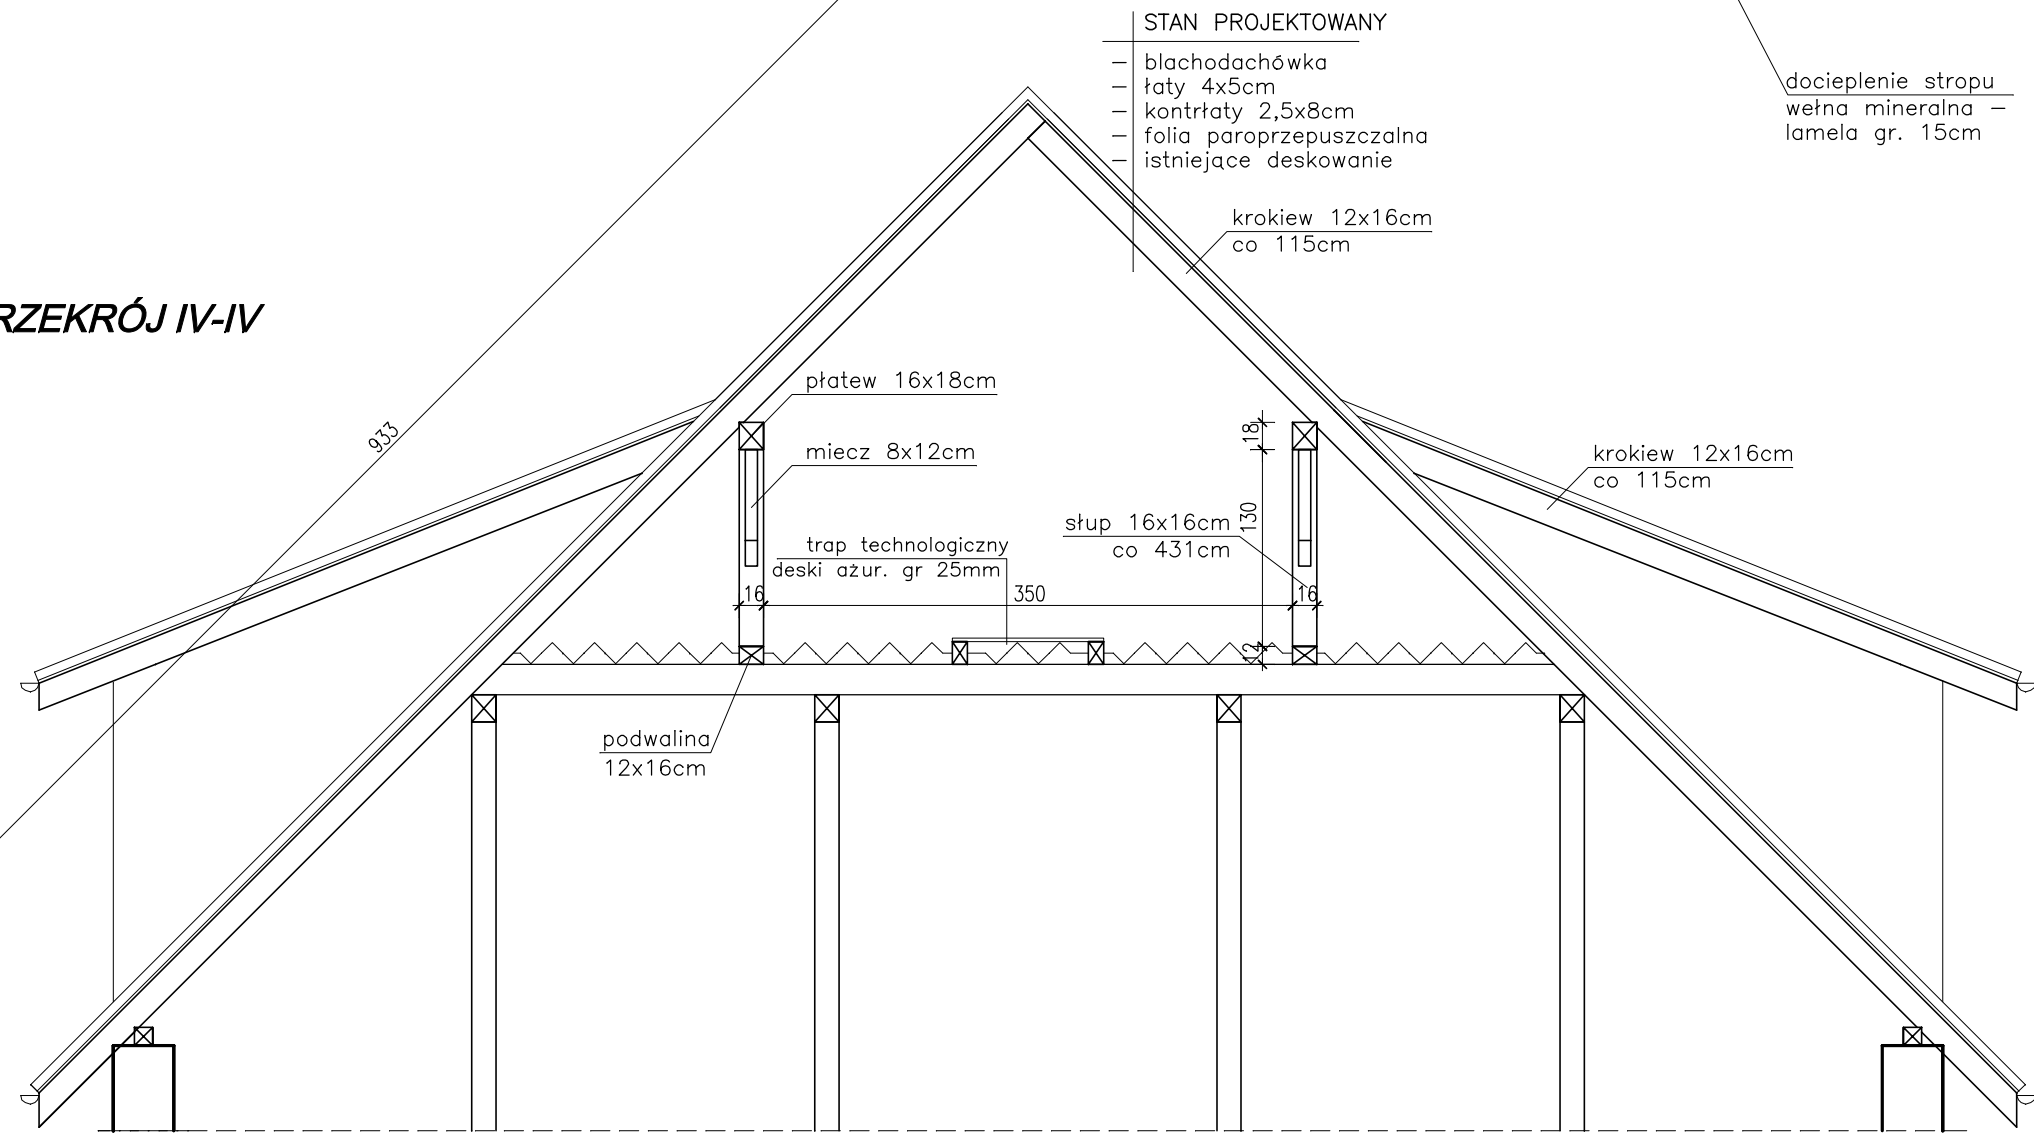

**STAN PROJEKTOWANY**

- blachodachówka
- łaty 4x5cm
- kontrłaty 2,5x8cm
- folia paroprzepuszczalna
- istniejące deskowanie

		PROJEKTOWANIE I NADZORY	
MALBORK ul. Jesionowa 24 tel./fax (55) 273-12-38 kom. 606-233-127			
Nazwa i adres obiekту	REMONT DACHU I WYMIANA POKRYCIA Stare Pole, ul. Marynarki Wojennej 22, dz. nr 617		
Tytuł:	<b>PRZEKROJE WIĘŻBY NAD CZĘŚCIĄ MIESZKALNĄ</b>		Skala 1:50
Projektant:	inż. Jarosław Czermak upr. nr 387/Gd/2002		Data 11.2016
Asystent:	mgr inż. Marcin Myszka		nr rys. <b>K-3</b>