

# ZAŁĄCZNIK GRAFICZNY NR 1 PROGNOZY ODDZIAŁYWANIA NA ŚRODOWISKO MIEJSCOWEGO PLANU ZAGOSPODAROWANIA PRZESTRZENNEGO DLA DZIAŁEK EWIDENCYJNYCH NR 82/1, 82/2, 82/3 (ARKUSZ 2) OBREB KRÓLEWO, GMINA STARE POLE



UKŁAD WSPÓLRZĘDNYCH 2000  
(STREFA VI) – EPSG2177



## OZNACZENIA GRAFICZNE BĘDĄCE OBOWIĄZUJĄCYMI USTALENIAMI PLANU

- GRANICA OBSZARU OBJĘTEGO PLANEM MIEJSCOWYM
- LINIA ROZGRANICZAJĄCA TERENY O RÓŻNYM PRZEZNACZENIU LUB RÓŻNYCH ZASADACH ZAGOSPODAROWANIA
- NIEPRZEKRACZALNA LINIA ZABUDOWY
- WYMIARY W METRACH
- STREFA OCHRONY KONSERWATORSKIEJ UKŁADU RURALISTYCZNEGO WSI KRÓLEWO
- STREFA ZIELENI IZOLACYJNEJ


## PRZEZNACZENIA TERENU

- MNW TEREN ZABUDOWY MIESZKANIOWEJ JEDNORODZINNEJ WOLNOSTOJĄCEJ [1] [2] [3] [6]
- UZ TEREN USŁUG ZDROWIA I POMOCY SPOŁECZNEJ [1] [2] [3] [6]
- KR TEREN KOMUNIKACJI DROGOWEJ WEWNĘTRZNEJ [4] [5]
- ZN TEREN ZIELENI NATURALNEJ

## OZNACZENIA GRAFICZNE INFORMACYJNE


- SN-15kV ISTNIEJĄCA NAPOWIETRZNA LINIA ELEKTROENERGETYCZNA SN-15kV
- PAS OCHRONY FUNKCYJNEJ TERENU O SZEROKOŚCI 7 M W OBE STRONY OD OSI NAPOWIETRZNEJ LINII ELEKTROENERGETYCZNEJ SN-15kV
- ORIENTACYJNY WJAZD Z DROGI POWIATOWEJ

WYRYS ZE STUDIUM UWARUNKOWAŃ I KIERUNKÓW ZAGOSPODAROWANIA PRZESTRZENNEGO GMINY STARE POLE  
PRZYJĘTEGO UCHWAŁĄ NR XXVII/205/2021 RADY GMINY STARE POLE Z DNIA 29 WRZEŚNIA 2021 R.

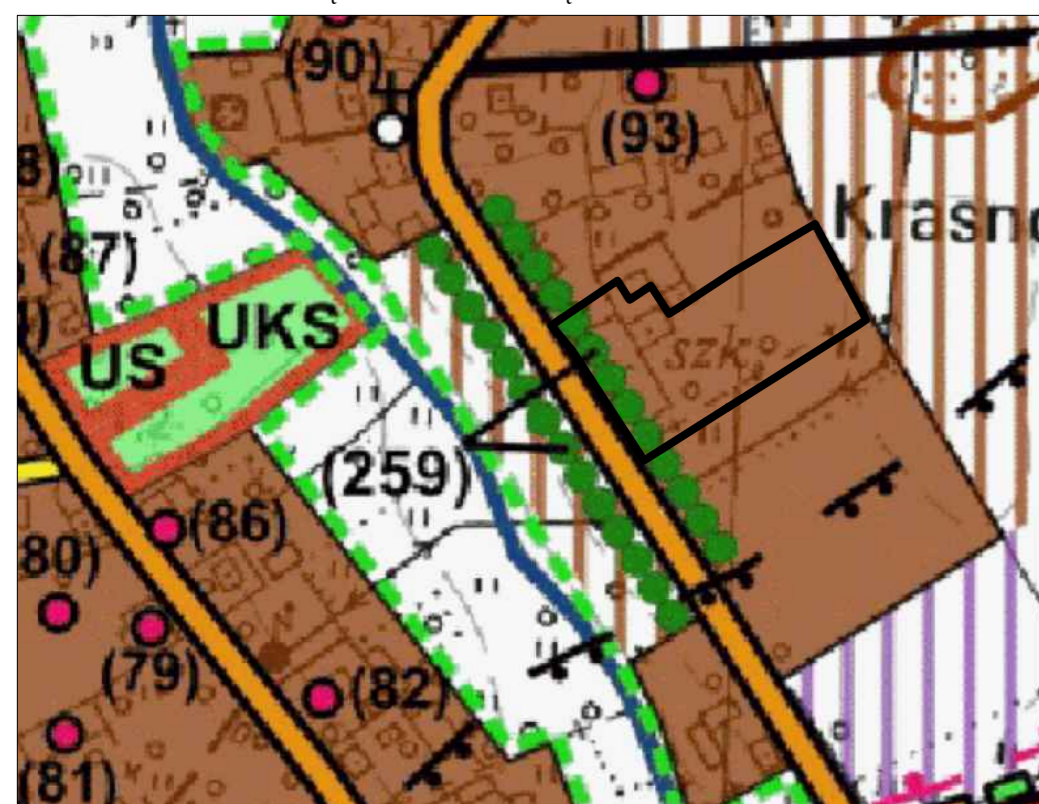

- GRANICA OPRACOWANIA PROJEKTU MIEJSCOWEGO PLANU ZAGOSPODAROWANIA PRZESTRZENNEGO
- TEREN ZABUDOWY MIESZKANIOWEJ, ZAGRODOWEJ I USŁUGOWEJ
- POTENCJALNE TERENY ROZWOJOWE TERENY ZABUDOWY MIESZKANIOWEJ, ZAGRODOWEJ I USŁUGOWEJ
- POTENCJALNE TERENY ROZWOJOWE TERENY ZABUDOWY PRODUKCYJNEJ, USŁUG PRODUKCYJNYCH, SKŁADÓW I BAZ TRANSPORTOWYCH
- US TERENY SPORTU I REKREACJI
- UKS TERENY KULTURY I KULTURY FIZYCZNEJ
- GRANICA II STREFY OBSZARU OGRANICZONEGO UŻYTKOWANIA ZE WZGLĘDU NA HAŁAS LOTNICZY
- SZPALERY I ALEJE DRZEW W EWIDENCJI ZABYTKÓW
- POZOSTAŁE GŁÓWNE CIĄGI ZIELENI KOMPONOWANEJ - ZWIĄZANE Z HISTORYCZNĄ SIECIĄ KOMUNIKACYJNĄ GMINY
- HISTORYCZNA ZIELEŃ OCHRONNA
- DROGI POWIATOWE

SKALA 1:1000

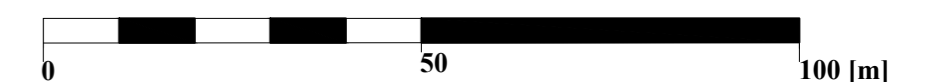

## CZYNNIKI NEGATYWNIE WPLYWAJĄCE NA ŚRODOWISKO I ZDROWIE LUDZI:

- 1 ZMIANA KRAJOBRAZU
- 2 PRZEKSZTAŁCENIE POWIERZCHNI ZIEMI
- 3 SYNANTROPIZACJA SZATY ROŚLINNEJ
- 4 ZANIECZYSZCZENIA ROPOPOCHODNYMI
- 5 HAŁAS KOMUNIKACYJNY I SPALINY
- 6 ODPADY I ŚCIEKI KOMUNALNE