



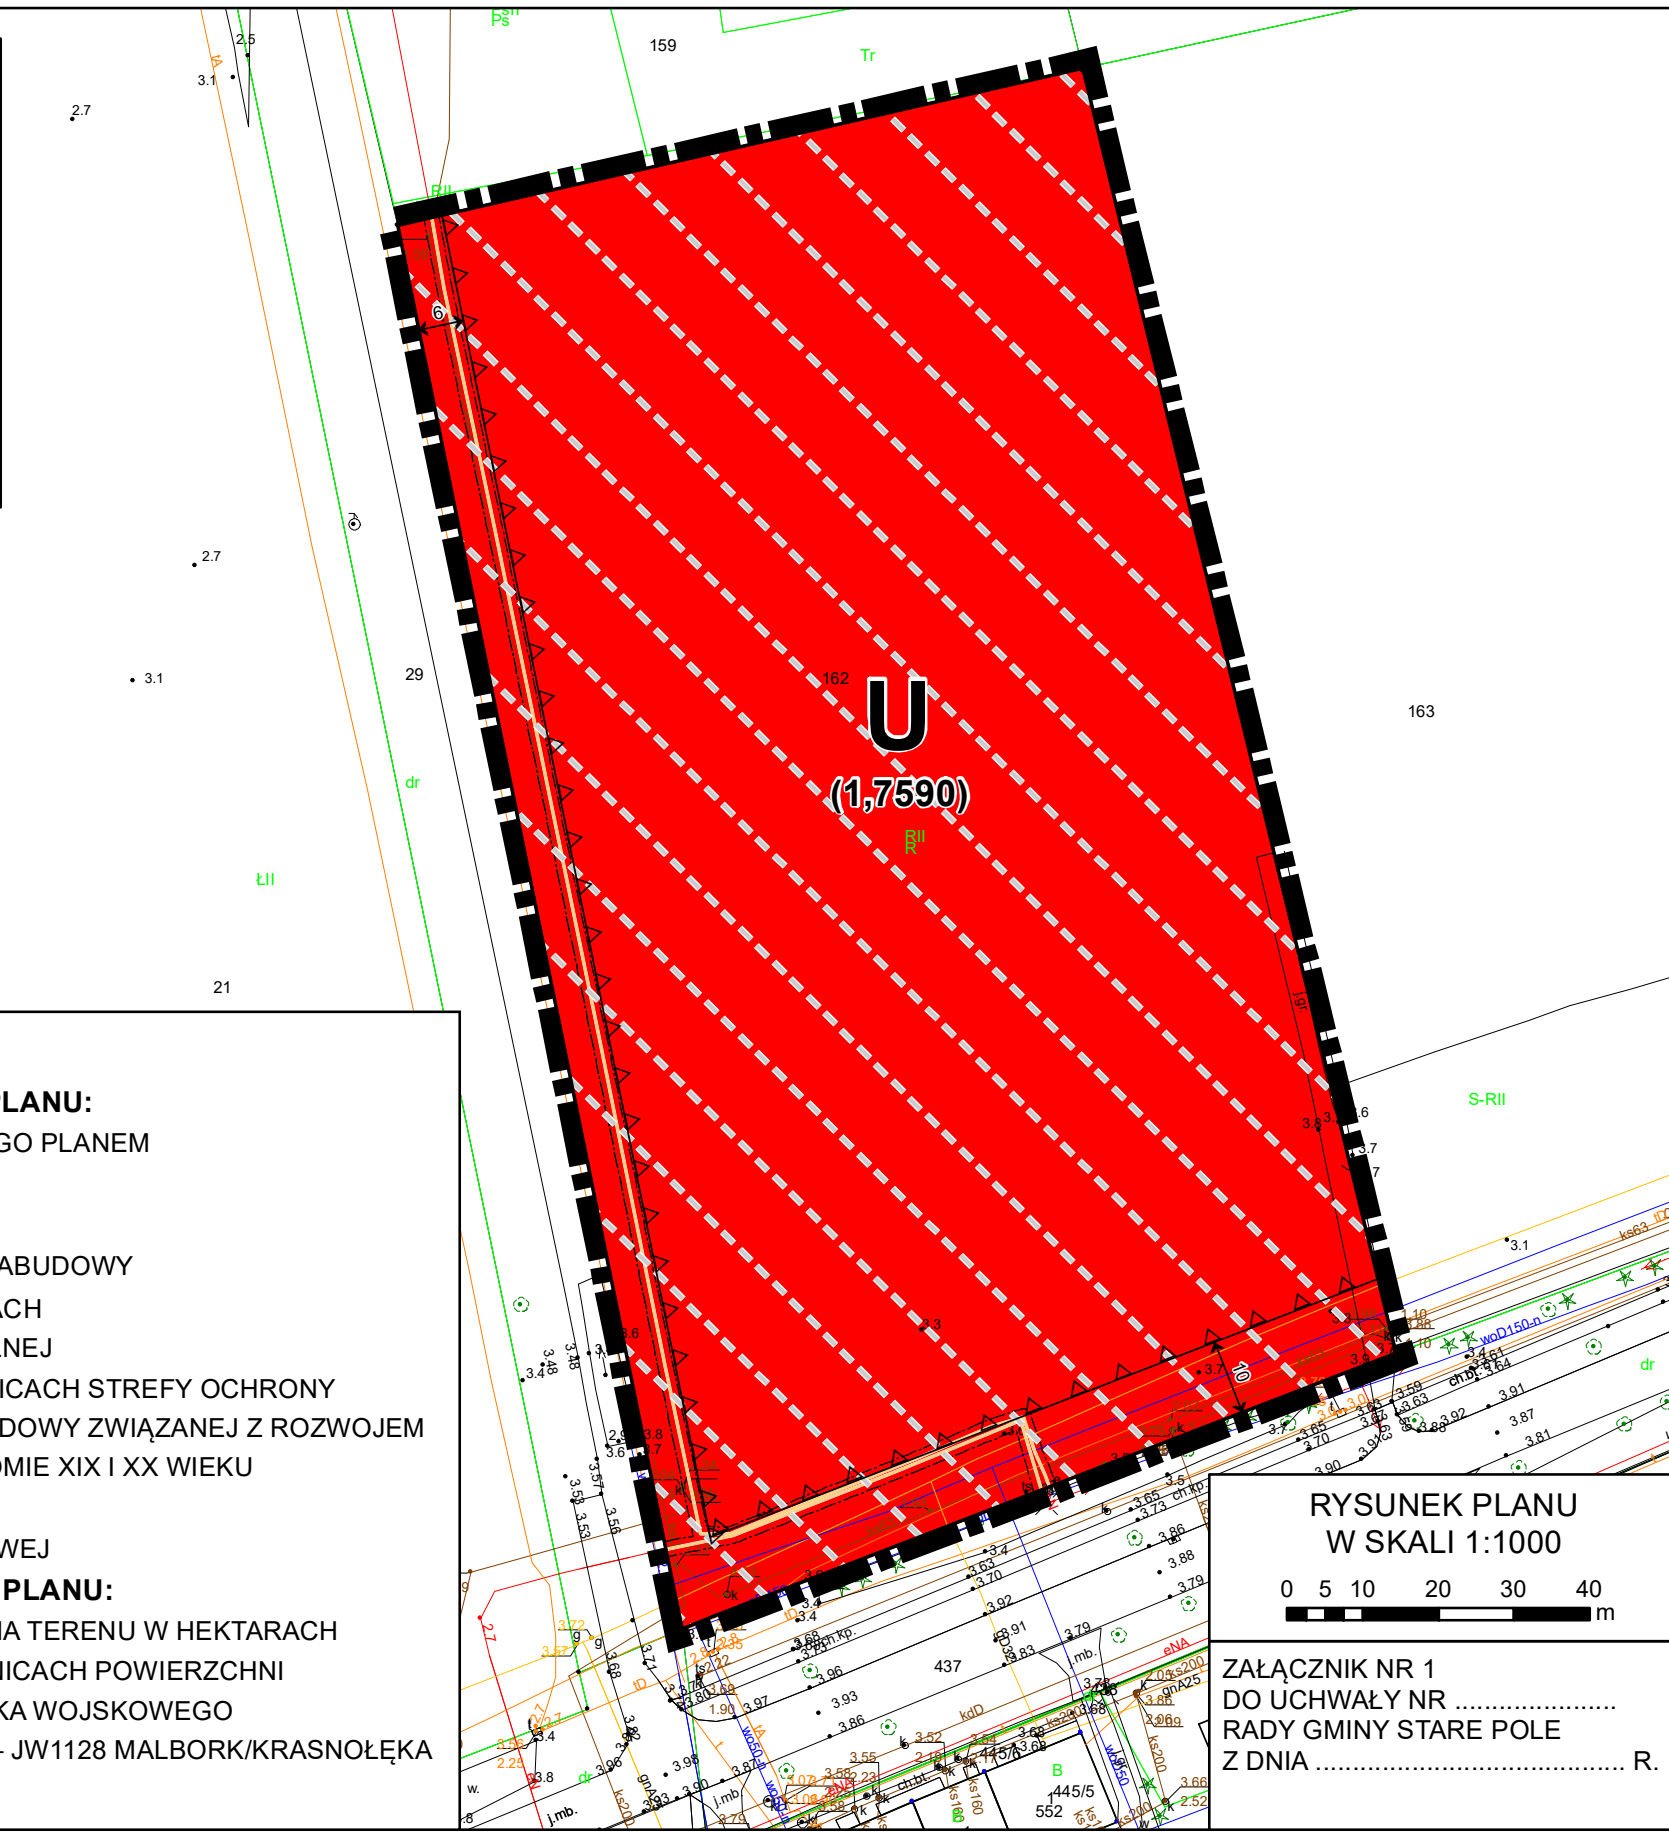





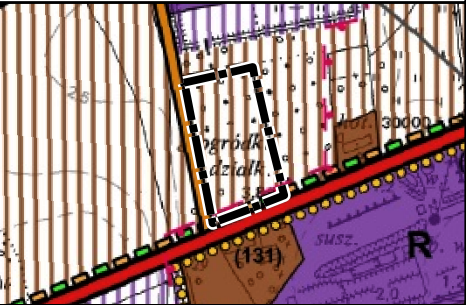

Wyrus ze „Studium uwarunkowań i kierunków zagospodarowania przestrzennego gminy Stare Pole”
(Uchwała Nr XXVII/205/2021 Rady Gminy Stara Pole z dnia 29 września 2021 r.)

SKALA 1:10000



LEGENDA


OBOWIAZUJĄCE USTALENIA PLANU:

-  GRANICE OBSZARU OBJĘTEGO PLANEM
 LINIE ROZGRANICZAJĄCE
 SYMBOL TERENU
 NIEPRZEKRACZALNE LINIE ZABUDOWY
 LINIE WYMIAROWE W METRACH
 PAS OCHRONY FUNKCJONALNEJ
 OBSZAR POŁOŻONY W GRANICACH STREFY OCHRONY
 KONSERWATORSKIEJ ZABUDOWY ZWIĄZANEJ Z ROZWOJEM
 WSI STARE POLE NA PRZEŁOMIE XIX I XX WIEKU

PRZEZNACZENIE TERENU:

- U** TEREN ZABUDOWY USŁUGOWEJ

INFORMACYJNE OZNACZENIA PLANU:

- 0,0031) PRZYBLIŻONA POWIERZCHNIA TERENU W HEKTARACH
 OBSZAR POŁOŻONY W GRANICACH POWIERZCHNI
 OGRANICZAJĄCYCH LOTNISKA WOJSKOWEGO
 W KRÓLEWIE MALBORSKIM – JW1128 MALBORK/KRASNOŁĘKA
 — LINIA KABLOWA 0,4 KV