


skala 1:1000

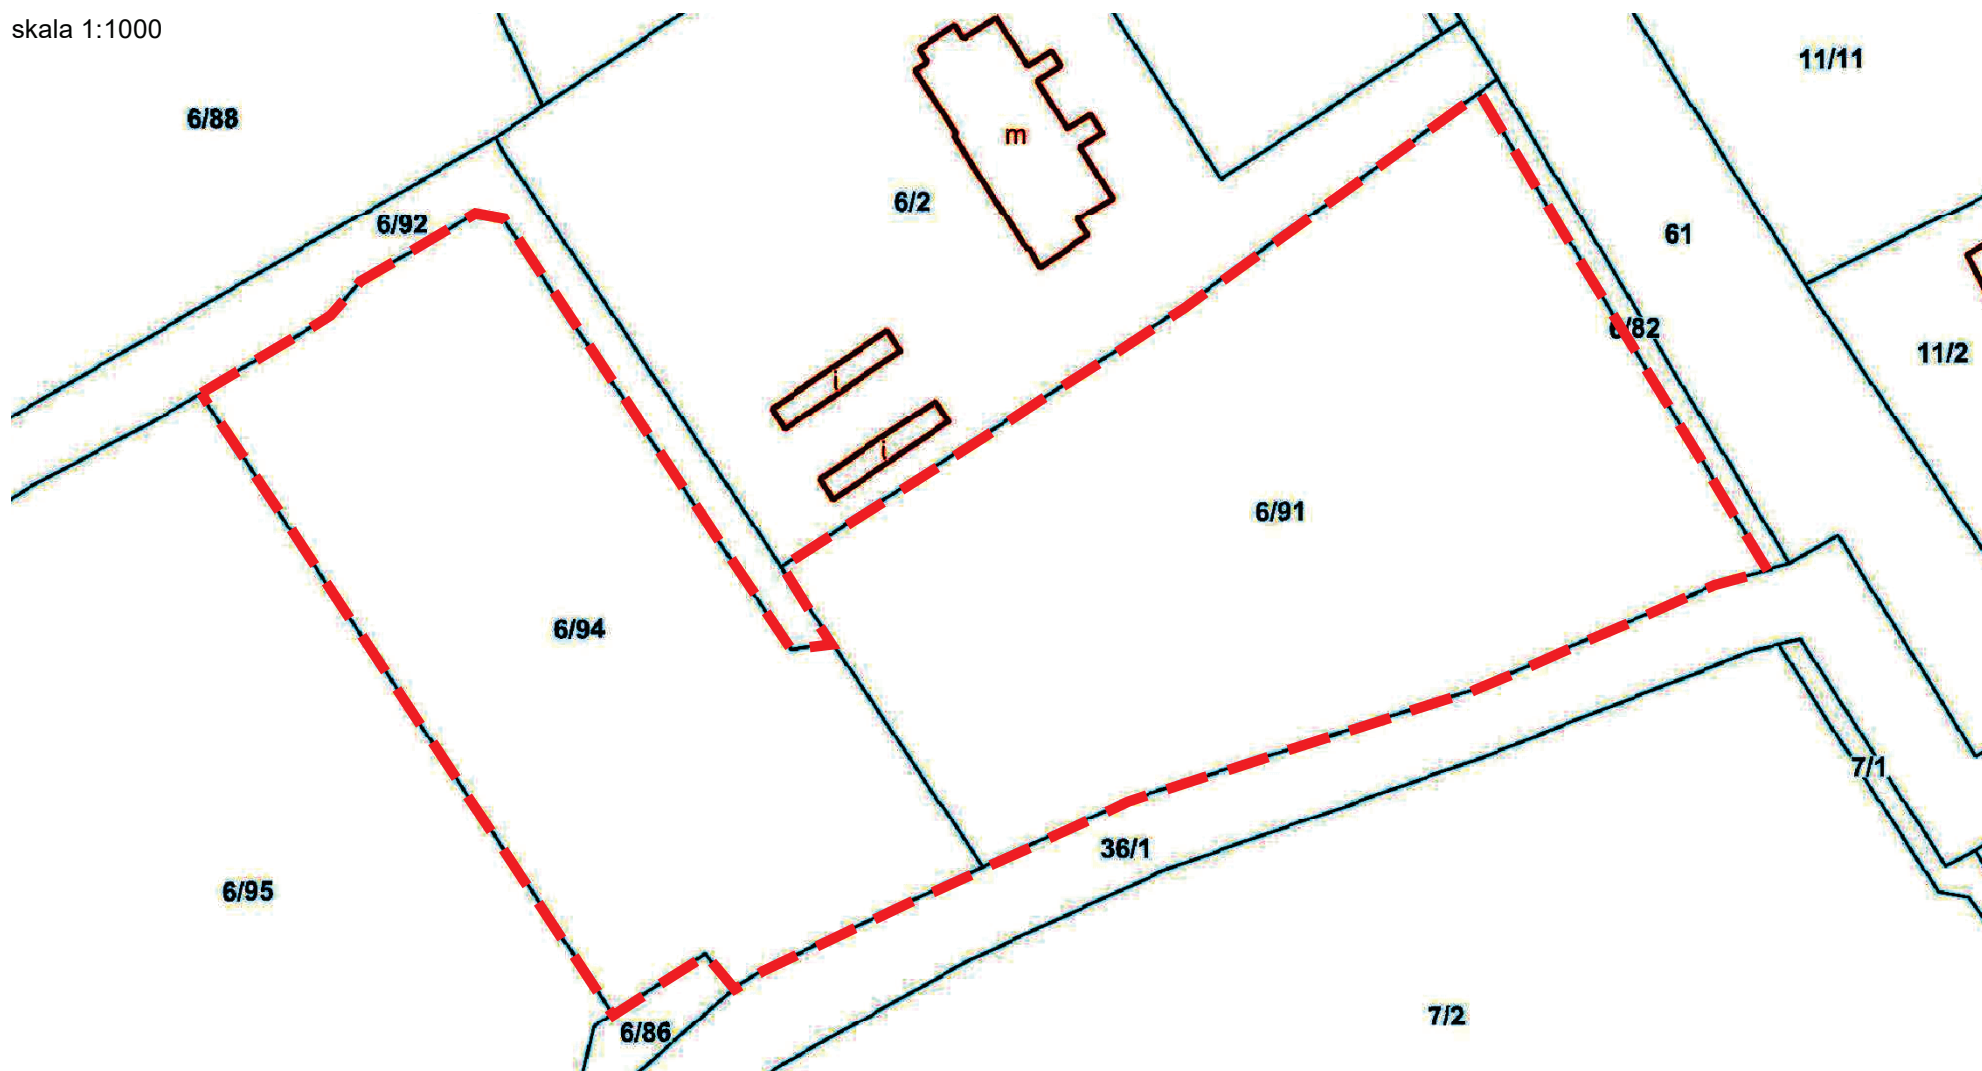

--- GRANICA OBSZARU OBJĘTEGO ZMIANĄ PLANU MIEJSCOWEGO